
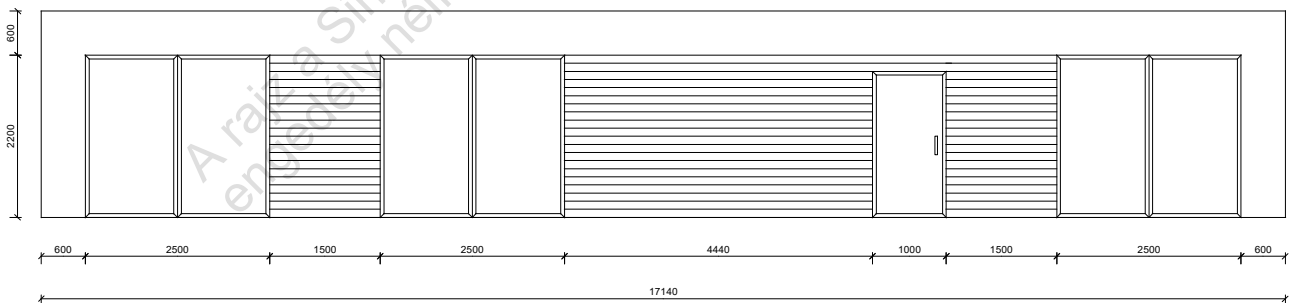


Helységek	Megnevezés	Méret	Alapterület	Padlóburkolat	
1.	Hálószoba - Fürdő	3500x6200	21.7m ²	60x30-as antracit színű hidegburkolat	Fa tartószerkezet
2.	Wc	1500x1500	2.25m ²	60x30-as antracit színű hidegburkolat	Külső Hőszigetelés
3.	Konyha-Pihenő	5100x6200	31.6m ²	60x30-as antracit színű hidegburkolat	Motoros Zsaluzia
4.	Közlekedő	1400x4100	5.74m ²	60x30-as antracit színű hidegburkolat	Felső padozat
5.	Dual Szauna	2000x1600	3.2m ²	140-es hajópadló (28mm vastag)	Alsó padozat, Fellepő
6.	Wc	2000x1300	2.6m ²	60x30-as antracit színű hidegburkolat	Háttámla, Háttámla mögötti és pad alatti világítás
7.	Fürdőszoba	3500x2000	7m ²	60x30-as antracit színű hidegburkolat	Infra gerincsugárzó
8.	Hálószoba	4000x3050	12.2m ²	60x30-as antracit színű hidegburkolat	Mennyezeti infra panel
9.	Hálószoba	4000x3050	12.2m ²	60x30-as antracit színű hidegburkolat	Szaunakályha
10.	Fedett Terasz	15680x2500	39.2m ²	Wpc antracit színű borítás	
Hasznos Alapterület (falak nélkül)			137.47m ²		
Össz. Alapterület			17140x9440	161.8m ²	

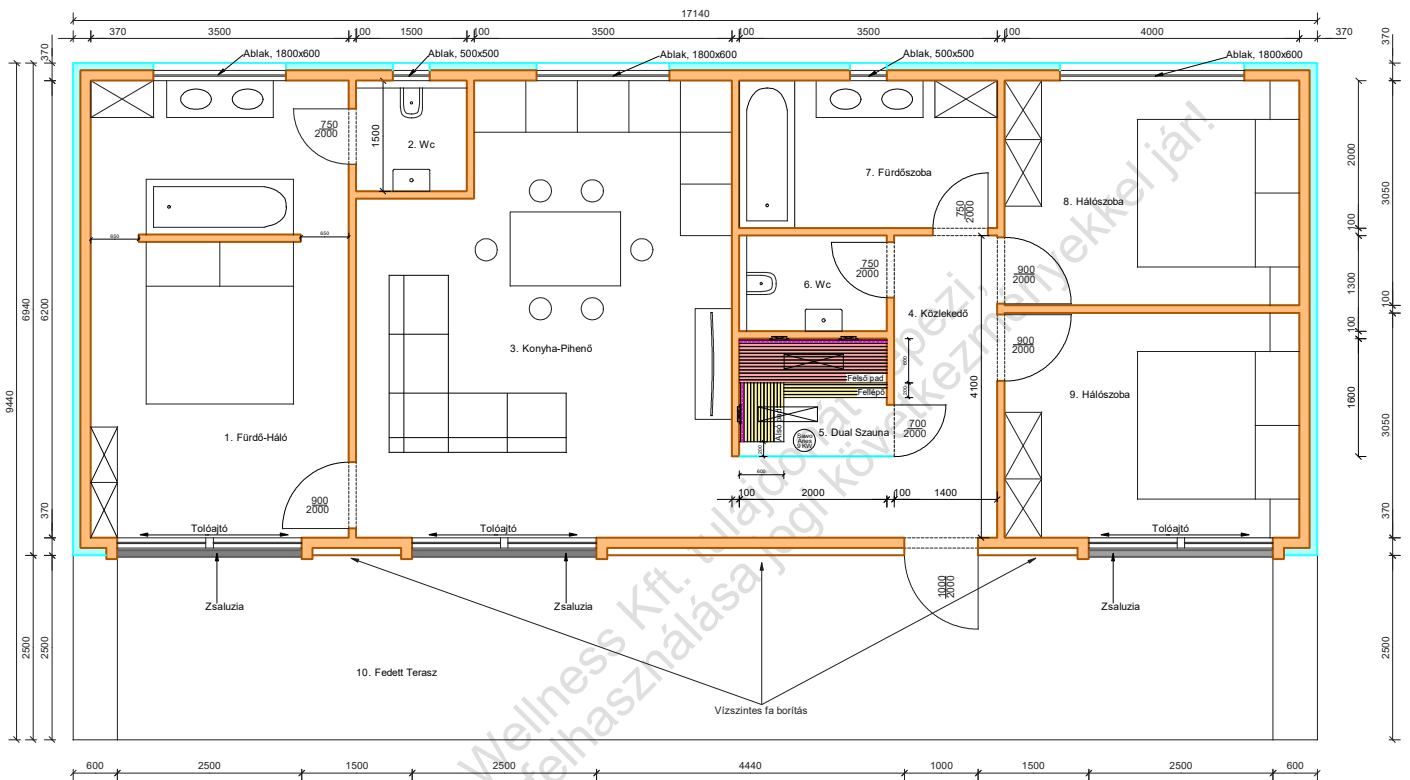

A rajz a Simon Wellness Kft. tulajdonát képezi, engedély nélküli felhasználása jogi következményekkel jár!