


Helységek	Megnevezés	Méret	Alapterület	Padlóburkolat	Oldalfal burkolat
1.	Hálószoba	4000x3000	12m <sup>2</sup>	Hidegburkolat	Gipszkarton
2.	Hálószoba	4000x3000	12m <sup>2</sup>	Hidegburkolat	Gipszkarton
3.	Hálószoba	4000x3000	12m <sup>2</sup>	Hidegburkolat	Gipszkarton
4.	Wc	1300x1500	1.95m <sup>2</sup>	Hidegburkolat	Gipszkarton
5.	Tároló	1300x1500	1.95m <sup>2</sup>	Hidegburkolat	Gipszkarton
6.	Közlekedő		15.15m <sup>2</sup>	Hidegburkolat	Gipszkarton
7.	Fürdőszoba	3000x2500	7m <sup>2</sup>	Hidegburkolat	Gipszkarton
8.	Nappali-Étkező-Konyha		50m <sup>2</sup>	Hidegburkolat	Gipszkarton
9.	Előtér	2500x2340	5.85m <sup>2</sup>	Hidegburkolat	Gipszkarton
10.	Terasz		12.8m <sup>2</sup>	Hidegburkolat	Lambéria-Mészkö burkolat
11.	Terasz	3900x2000	7.8m <sup>2</sup>	Hidegburkolat	Lambéria

Hasznos Alapterület (falak nélkül): 132.5m<sup>2</sup>  
 Össz. Alapterület: 162.4m<sup>2</sup>

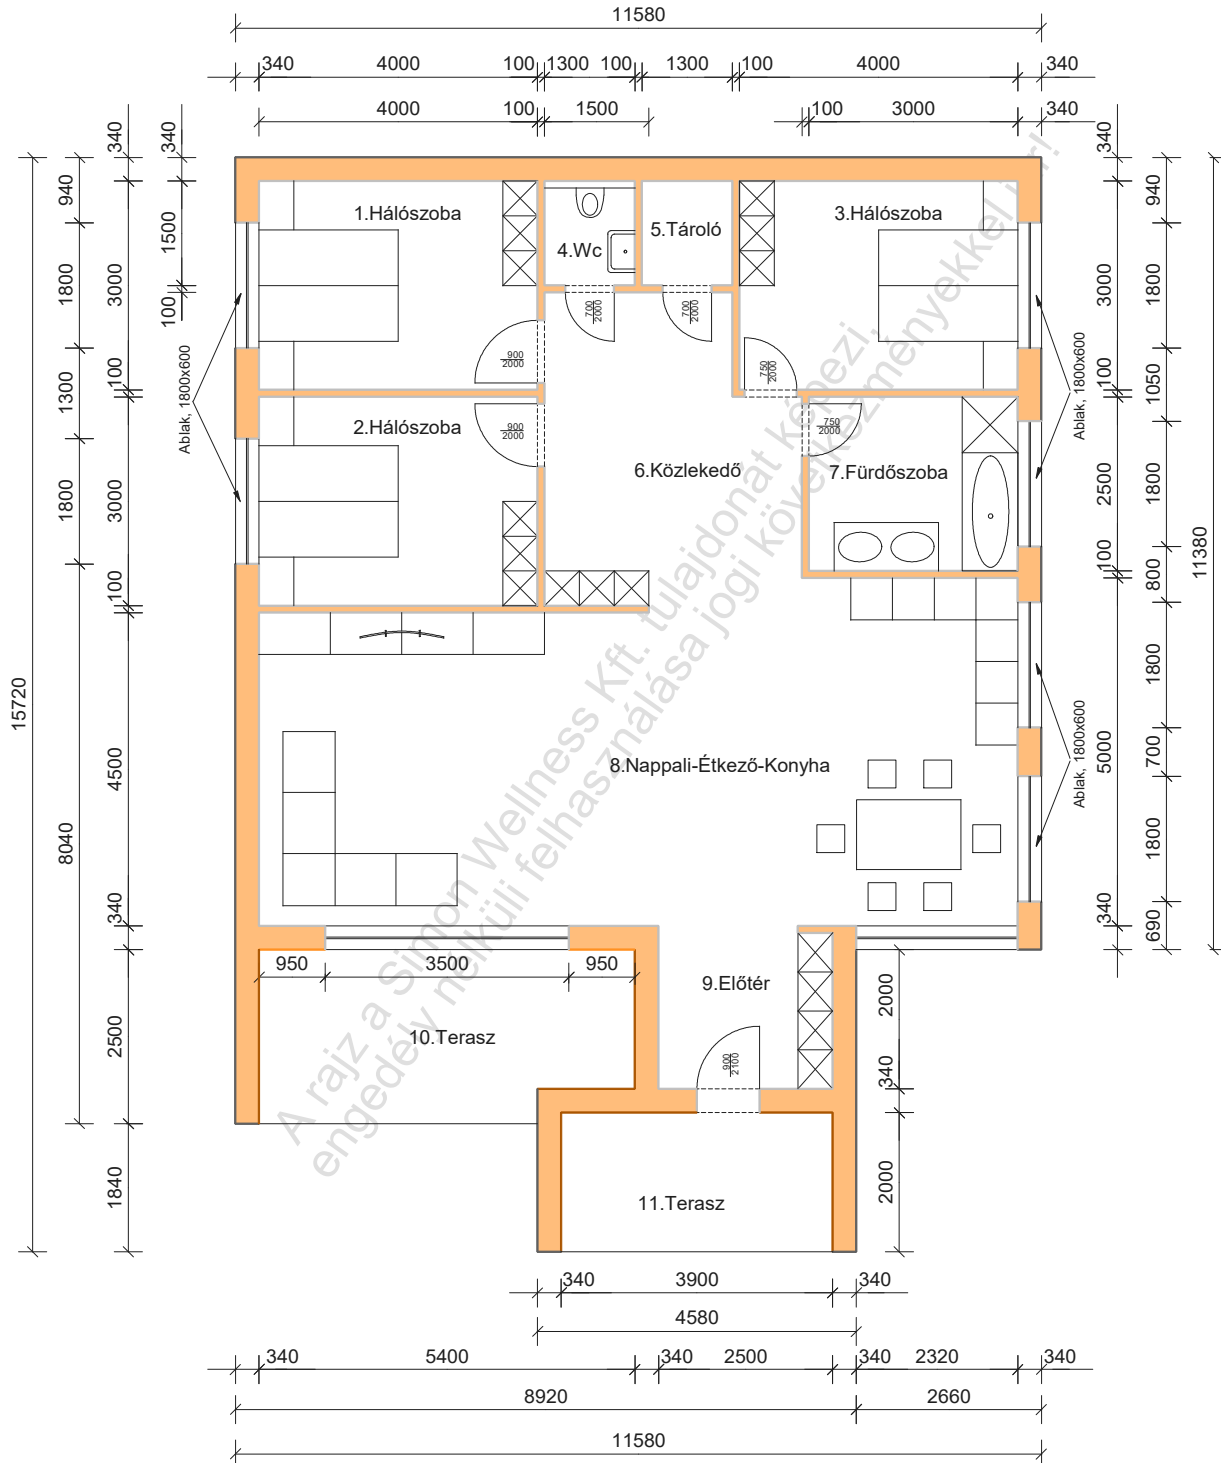

A rajz a Simon Wellness Kft. tulajdonát képezi, engedély nélküli felhasználása jogi következményekkel jár!