



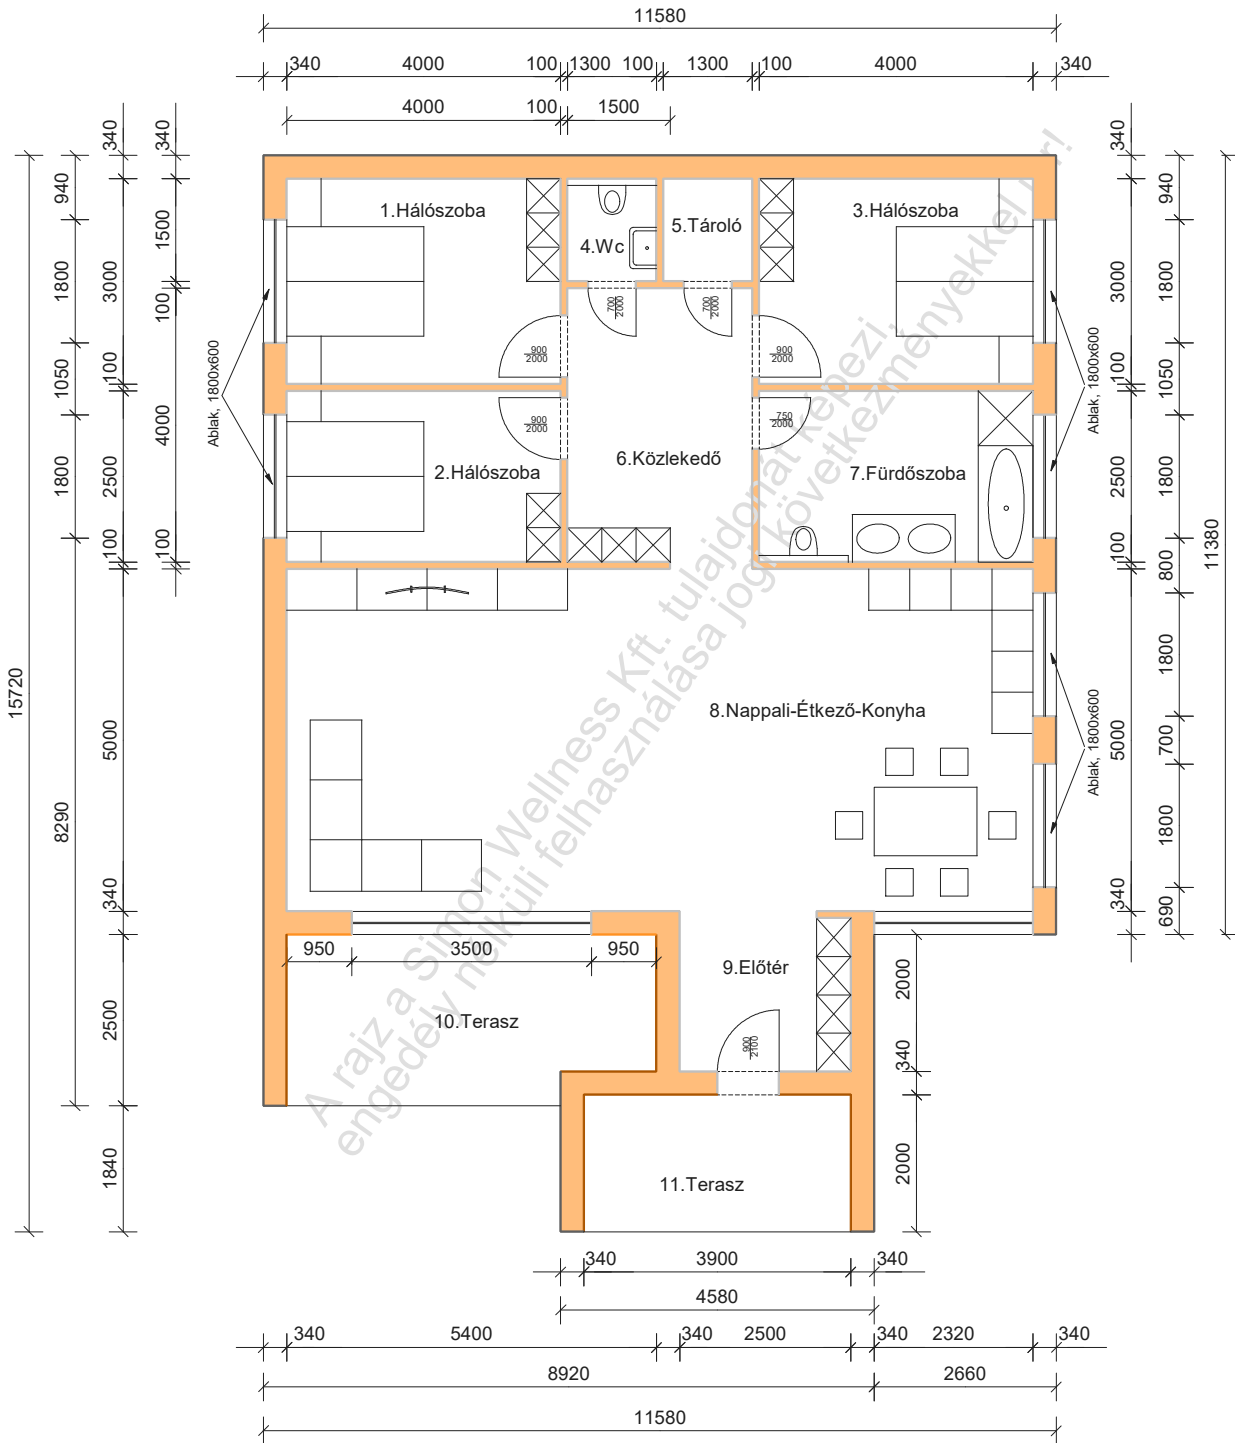


Helységek	Megnevezés	Méret	Alapterület	Padióburkolat	Oldalfal burkolat
1.	Hálószoza	4000x3000	12m ²	Hidegburkolat	Gipszkarton
2.	Hálószoza	4000x2500	10m ²	Hidegburkolat	Gipszkarton
3.	Hálószoza	4000x3000	12m ²	Hidegburkolat	Gipszkarton
4.	Wc	1300x1500	1.95m ²	Hidegburkolat	Gipszkarton
5.	Tároló	1300x1500	1.95m ²	Hidegburkolat	Gipszkarton
6.	Közlekedő	2700x4000	10.8m ²	Hidegburkolat	Gipszkarton
7.	Fürdőszoba	4000x2500	10m ²	Hidegburkolat	Gipszkarton
8.	Nappali-Étkező-Konyha	10900x5000	54.5m ²	Hidegburkolat	Gipszkarton
9.	Előtér	2500x2340	5.85m ²	Hidegburkolat	Gipszkarton
10.	Terasz		12.8m ²	Hidegburkolat	Lambéria-Mészkö burkolat
11.	Terasz	3900x2000	7.8m ²	Hidegburkolat	Lambéria

Hasznos Alapterület (falak nélkül): 139.65m²
 Össz. Alapterület: 162.4m²

-  -Korcolt aluminium borítás
-  -Lambéria burkolat
-  -Mészkö homlokzati burkolat
-  -Gipszkarton borítás

 

A rajz a Simon Wellness Kft. tulajdonát képezi, engedély nélküli felhasználása jogi következményekkel jár!